


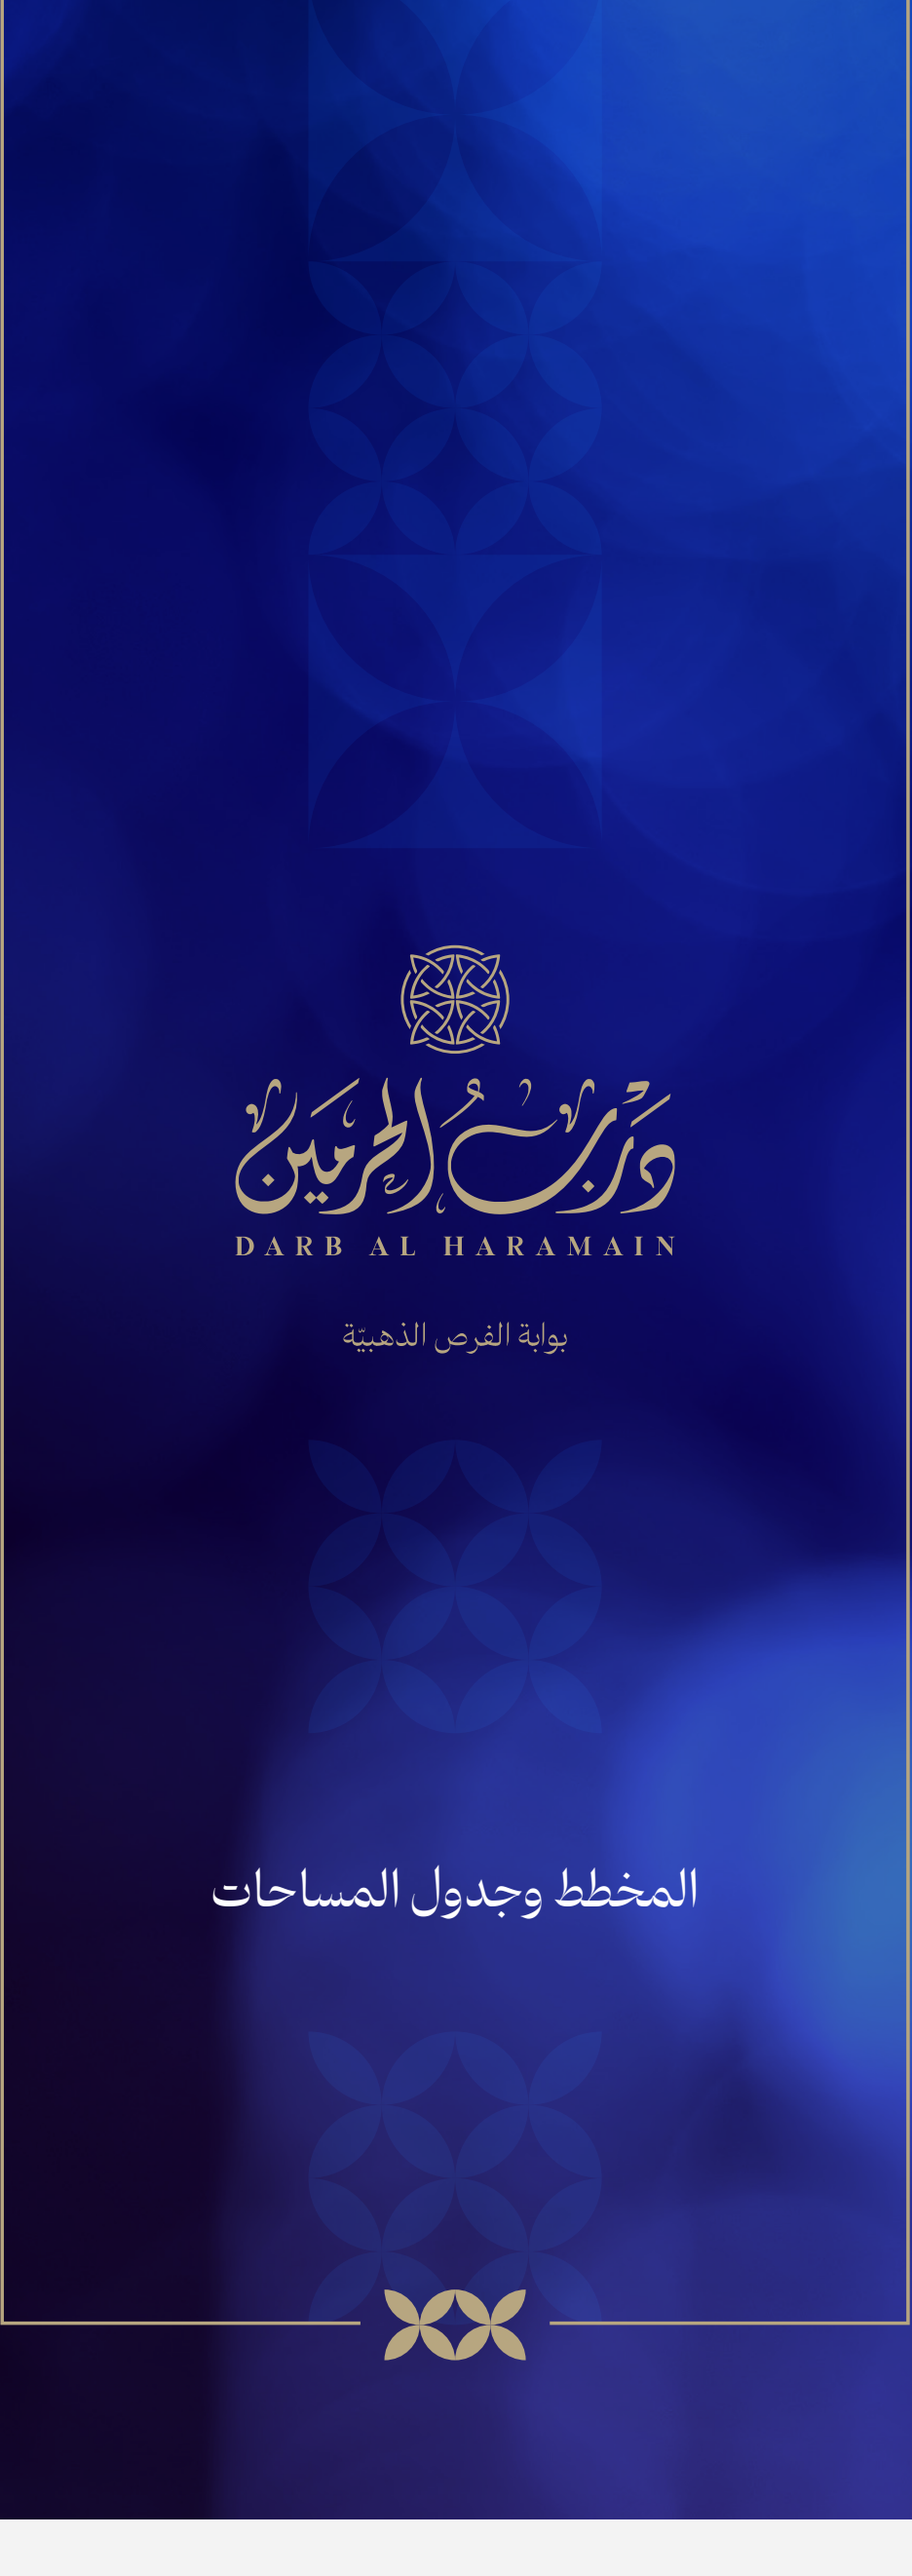

المخطط العام



جدول المساحات

تجاري محوري

1

رقم القطعة	الاستخدام	عدد الأدوار	المساحة
1	تجاري محوري	بدون حد	5,801.56
2	تجاري محوري	بدون حد	6,000.00
3	تجاري محوري	بدون حد	6,182.41

2

رقم القطعة	الاستخدام	عدد الأدوار	المساحة
4	تجاري محوري	بدون حد	6,551.00
5	تجاري محوري	بدون حد	6,420.53
6	تجاري محوري	بدون حد	6,420.53
7	تجاري محوري	بدون حد	6,420.53
8	تجاري محوري	بدون حد	7,682.48

3

رقم القطعة	الاستخدام	عدد الأدوار	المساحة
33	تجاري محوري	بدون حد	7,681.70
34	تجاري محوري	بدون حد	7,080.29
35	تجاري محوري	بدون حد	7,080.58
36	تجاري محوري	بدون حد	7,080.24
37	تجاري محوري	بدون حد	7,281.90

تجاري ثانوي

14

رقم القطعة	الاستخدام	عدد الأدوار	المساحة
83	تجاري ثانوي	25	3,793.66
84	تجاري ثانوي	25	3,335.65
85	تجاري ثانوي	25	3,331.91
86	تجاري ثانوي	25	3,334.88
87	تجاري ثانوي	25	3,332.35
88	تجاري ثانوي	25	3,332.24

سكني

9

رقم القطعة	الاستخدام	عدد الأدوار	المساحة
16	سكني	16	2,249.50
17	سكني	16	2,249.75
18	سكني	16	2,276.52
19	سكني	16	3,064.56
20	سكني	16	1,912.95
21	سكني	16	3,311.57

10

رقم القطعة	الاستخدام	عدد الأدوار	المساحة
22	سكني	16	2,498.91
23	سكني	16	2,393.57
24	سكني	16	2,582.58
25	سكني	16	2,806.72
26	سكني	16	2,436.19
27	سكني	16	2,436.82
28	سكني	16	2,416.60

21

رقم القطعة	الاستخدام	عدد الأدوار	المساحة
63	سكني	12	2,231.85
68	سكني	12	3,847.54

محل تجزئة

9

رقم القطعة	الاستخدام	عدد الأدوار	المساحة
11ت	محل تجزئة	2	1,070.76
12ت	محل تجزئة	2	1,393.85
15ت	محل تجزئة	2	1,337.45
4ت	محل تجزئة	2	712.70
5ت	محل تجزئة	2	712.83
6ت	محل تجزئة	2	3,969.34